
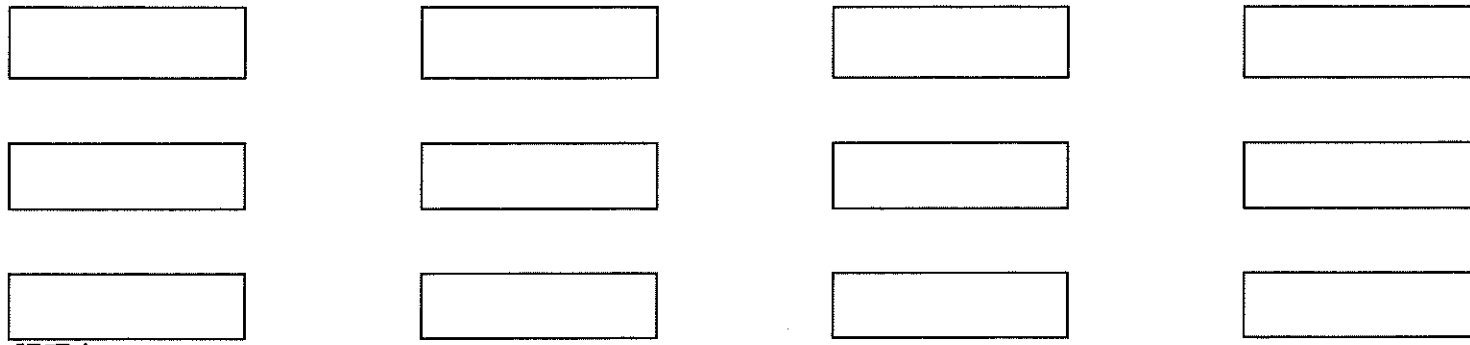


石場


飯盒炊爨場 平面図

ホテル晴明荘

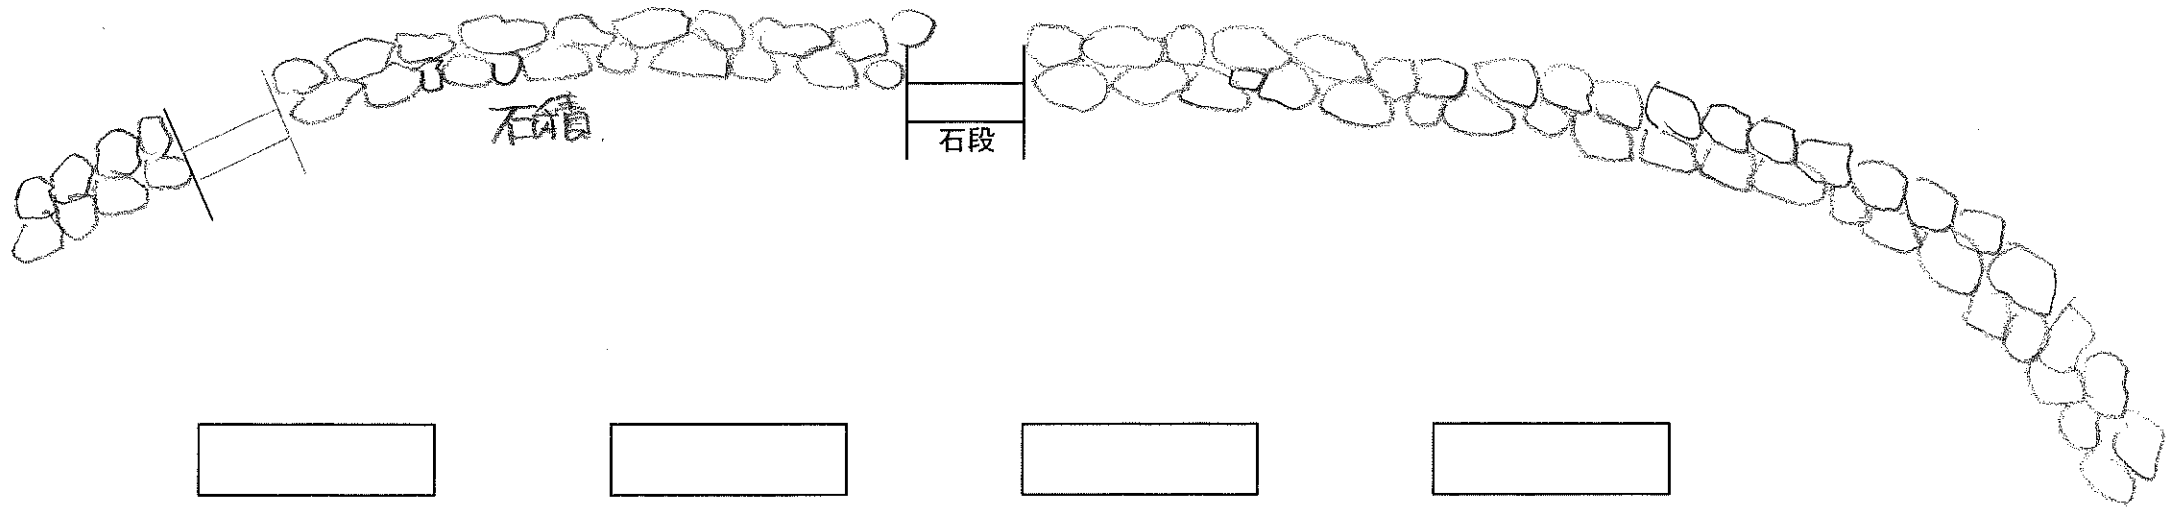

調理台

- カマド
- ◎蛇口
- 支柱

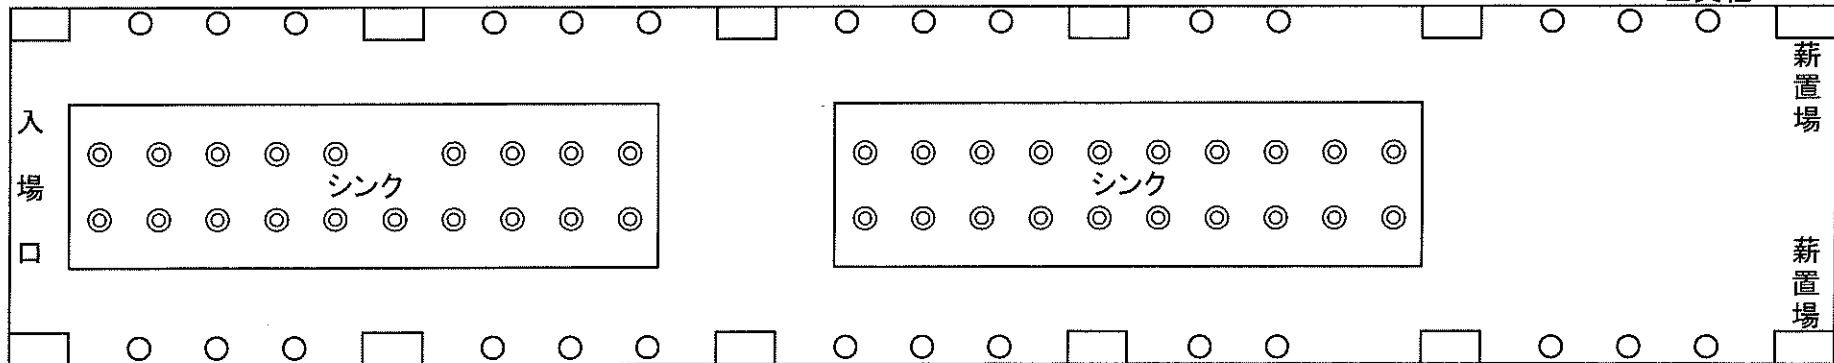

入場口

薪置場

薪置場